

80410

Федеральная служба государственной регистрации, кадастра и картографии
полное наименование органа регистрации прав

Выписка из Единого государственного реестра недвижимости об основных характеристиках и зарегистрированных правах на объект недвижимости

Сведения об основных характеристиках объекта недвижимости

На основании запроса от 16.02.2022, поступившего на рассмотрение 16.02.2022, сообщаем, что согласно записям Единого государственного реестра недвижимости:

Раздел 1 Лист 1

Здание	
вид объекта недвижимости	
Лист № 1 раздела 1	Всего листов раздела 1: 1
Всего разделов: 4	
Всего листов выписки: 30	
16.02.2022г. № КУВИ-001/2022-21769157	
Кадастровый номер:	78:07:0003118:1009
Номер кадастрового квартала:	78:07:0003118
Дата присвоения кадастрового номера:	29.08.2012
Ранее присвоенный государственный учетный номер:	Инвентарный номер б/н; Кадастровый номер 78:7:3118:0:39
Местоположение:	г.Санкт-Петербург, улица Профессора Попова, дом 4, литера Б
Площадь, м2:	736.5
Назначение:	Нежилое
Наименование:	Учебно-научное
Количество этажей, в том числе подземных этажей:	3, в том числе подземных подвал
Год ввода в эксплуатацию по завершении строительства:	1913
Год завершения строительства:	данные отсутствуют
Кадастровая стоимость, руб:	11628556.67
Кадастровые номера иных объектов недвижимости, в пределах которых расположен объект недвижимости:	78:07:0003118:1343
Кадастровые номера помещений, машино-мест, расположенных в здании или сооружении:	78:07:0003118:1033, 78:07:0003118:1034, 78:07:0003118:1035, 78:07:0003118:1036, 78:07:0003118:1037, 78:07:0003118:1038, 78:07:0003118:1039, 78:07:0003118:1040, 78:07:0003118:1041, 78:07:0003118:1042, 78:07:0003118:1043, 78:07:0003118:1044, 78:07:0003118:1045, 78:07:0003118:1046, 78:07:0003118:1047, 78:07:0003118:1048, 78:07:0003118:1049, 78:07:0003118:1050, 78:07:0003118:1051, 78:07:0003118:1052, 78:07:0003118:1053, 78:07:0003118:1054, 78:07:0003118:1055, 78:07:0003118:1056, 78:07:0003118:1057, 78:07:0003118:1058
Виды разрешенного использования:	данные отсутствуют
Статус записи об объекте недвижимости:	Сведения об объекте недвижимости имеют статус "актуальные, ранее учтенные"
Особые отметки:	данные отсутствуют
Получатель выписки:	Карпушова Валерия Владиславовна

<p align="center">Ведущий специалист по документообороту полное наименование должности г.СПб Каменноостровский пр-д, д. 55 ПОРЯДИНА АНЖЕЛА ДИНАМОВНА 17.02.2022 13</p>	<p>ДОКУМЕНТ ПОДПИСАН ЭЛЕКТРОННОЙ ПОДПИСЬЮ</p>	<p align="center">инициалы, фамилия</p>
	<p>СВЕДЕНИЯ О СЕРТИФИКАТЕ ЭП М.П. Сертификат: 99767757135744863515711381783445926050 Владелец: Росреестр Действителен: с 23.03.2021 по 23.06.2022</p>	

Выписка из Единого государственного реестра недвижимости об основных характеристиках и зарегистрированных правах на объект недвижимости
Сведения о зарегистрированных правах

Здание			
вид объекта недвижимости			
Лист № 1 раздела 2	Всего листов раздела 2: 2	Всего разделов: 4	Всего листов выписки: 30
16.02.2022г. № КУВИ-001/2022-21769157			
Кадастровый номер:		78:07:0003118:1009	

1	Правообладатель (правообладатели):	1.1	Федеральное государственное бюджетное образовательное учреждение высшего образования "Санкт-Петербургский государственный химико-фармацевтический университет" Министерства здравоохранения Российской Федерации, ИНН: 7813045875
2	Вид, номер, дата и время государственной регистрации права:	2.1	Оперативное управление 78-78-31/036/2011-436 19.12.2011 00:00:00
4	Сведения об осуществлении государственной регистрации сделки, права, ограничения права без необходимого в силу закона согласия третьего лица, органа:	4.1	данные отсутствуют
5	Ограничение прав и обременение объекта недвижимости:	не зарегистрировано	
1	Правообладатель (правообладатели):	1.2	Российская Федерация
2	Вид, номер, дата и время государственной регистрации права:	2.2	Собственность 78-78-31/005/2011-460 30.11.2011 00:00:00
4	Сведения об осуществлении государственной регистрации сделки, права, ограничения права без необходимого в силу закона согласия третьего лица, органа:	4.2	данные отсутствуют
5	Ограничение прав и обременение объекта недвижимости:	не зарегистрировано	
5	Ограничение прав и обременение объекта недвижимости:		



ВЕДУЩИЙ СПЕЦИАЛИСТ ПО ДОКУМЕНТООБОРОТУ ПОЛНОМОЩНОСТНОЕ ДОЛЖНОСТНОЕ ПИСЬМО ПОРЯДИНА АНЖЕЛА ДИНАМОВНА 17.02.2022 13:01	ДОКУМЕНТ ПОДПИСАН ЭЛЕКТРОННОЙ ПОДПИСЬЮ СВЕДЕНИЯ О СЕРТИФИКАТЕ ЭП МП Сертификат: 99767757135744893515711381783445926050 Владелец: Росреестр Действителен: с 23.03.2021 по 23.06.2022	инициалы, фамилия
---	---	-------------------

Здание		
вид объекта недвижимости		
Лист № 2 раздела 2	Всего листов раздела 2: 2	Всего разделов: 4
16.02.2022г. № КУВИ-001/2022-21769157		
Кадастровый номер:	78:07:0003118:1009	
5.1	вид:	Прочие ограничения прав и обременения объекта недвижимости
	дата государственной регистрации:	18.11.2008 00:00:00
	номер государственной регистрации:	78-78-31/065/2008-106
	срок, на который установлено ограничение прав и обременение объекта недвижимости:	данные отсутствуют
	лицо, в пользу которого установлено ограничение прав и обременение объекта недвижимости:	публичный
	основание государственной регистрации:	Приказ Комитета по государственному контролю, использованию и охране памятников истории и культуры Санкт-Петербурга "Об утверждении Списка вновь выявленных объектов, представляющих историческую, научную, художественную или иную культурную ценность", № 15, выдан 20.02.2001
	сведения об осуществлении государственной регистрации сделки, права, ограничения права без необходимого в силу закона согласия третьего лица, органа:	данные отсутствуют
	сведения об управляющем залогом и о договоре управления залогом, если такой договор заключен для управления ипотекой:	данные отсутствуют
6	Заявленные в судебном порядке права требования:	данные отсутствуют
7	Сведения о возражении в отношении зарегистрированного права:	данные отсутствуют
8	Сведения о наличии решения об изъятии объекта недвижимости для государственных и муниципальных нужд:	данные отсутствуют
9	Сведения о невозможности государственной регистрации без личного участия правообладателя или его законного представителя:	данные отсутствуют
10	Правопритязания и сведения о наличии поступивших, но не рассмотренных заявлений о проведении государственной регистрации права (перехода, прекращения права), ограничения права или обременения объекта недвижимости, сделки в отношении объекта недвижимости:	отсутствуют

Ведущий специалист по документообороту
 Сектор № 2 МФУ Петроградского района
 г. Санкт-Петербург, Вознесенский район, д. 50, лит. А
 ПОРЯДИНА АНЖЕЛА ДИНАМОВНА
 17.02.2022 13:07



ДОКУМЕНТ ПОДПИСАН
 ЭЛЕКТРОННОЙ ПОДПИСЬЮ

СВЕДЕНИЯ О СЕРТИФИКАТЕ ЭП


инициалы, фамилия

М.П.
 Сертификат: 997677571357444865515711381783445926050
 Владелец: Истрестр
 Действителен: с 23.03.2021 по 23.06.2022

Выписка из Единого государственного реестра недвижимости об основных характеристиках и зарегистрированных правах на объект недвижимости
 Описание местоположения объекта недвижимости

Здание			
вид объекта недвижимости			
Лист № 1 раздела 4	Всего листов раздела 4: 1	Всего разделов: 4	Всего листов выписки: 30
16.02.2022г. № КУВИ-001/2022-21769157			
Кадастровый номер:		78:07:0003118:1009	

Схема расположения объекта недвижимости (части объекта недвижимости) на земельном участке(ах)

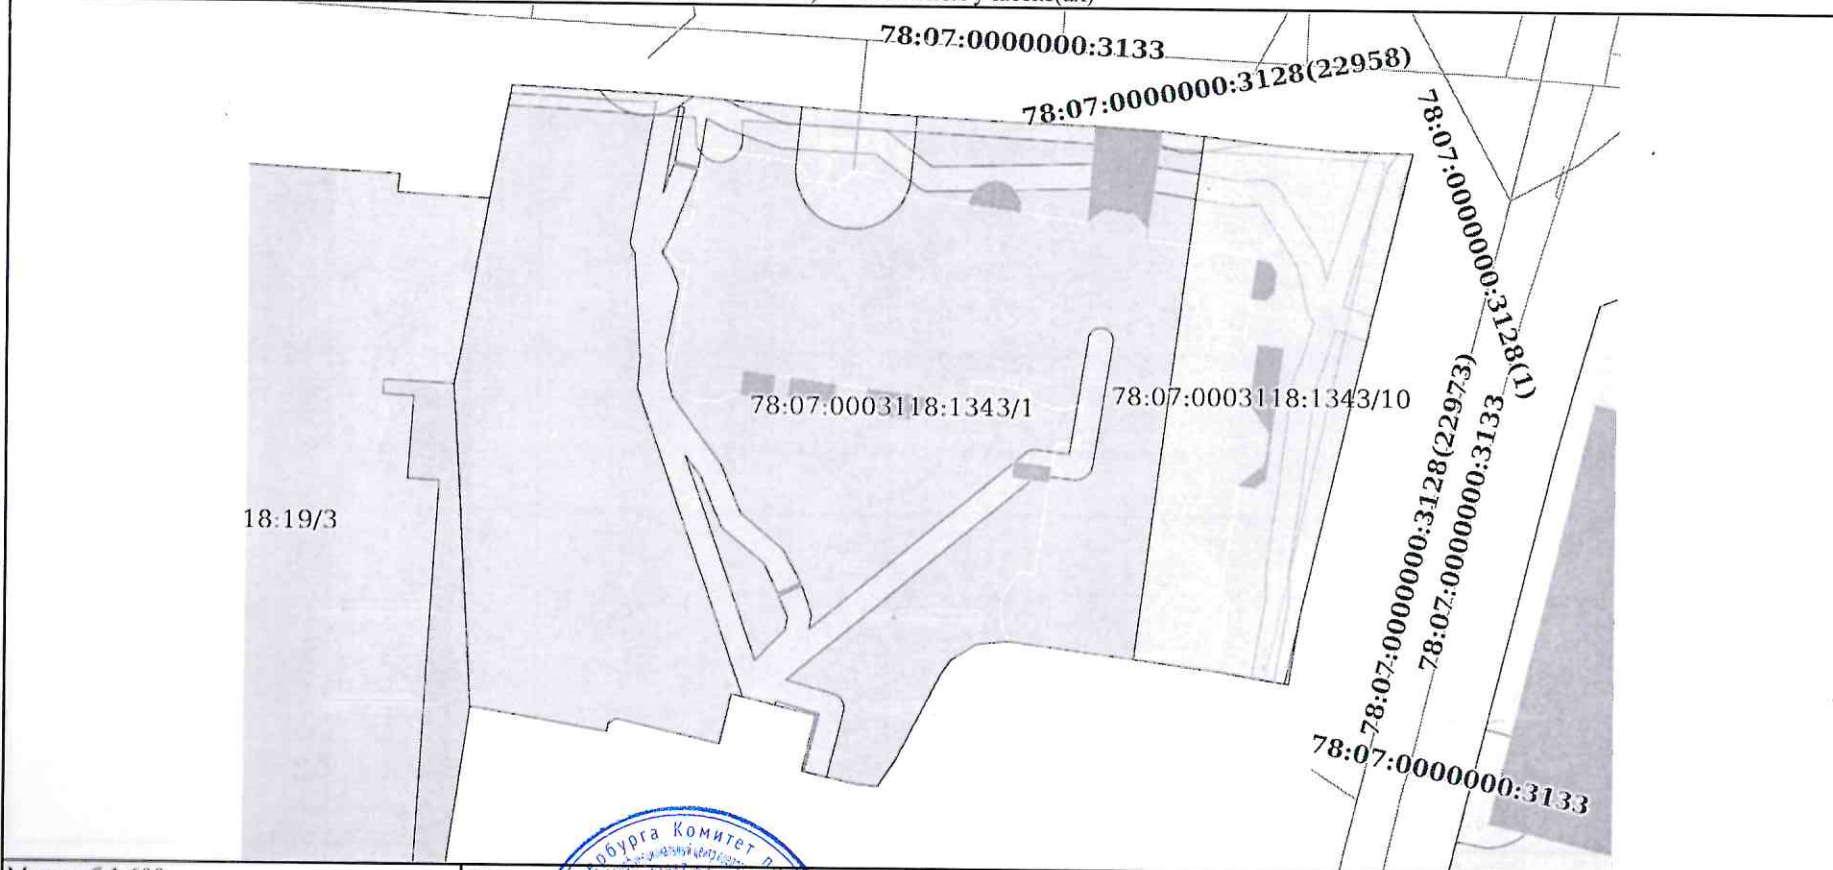

Масштаб 1:600 Условные обозначения:

ДОКУМЕНТ ПОДПИСАН ЭЛЕКТРОННОЙ ПОДПИСЬЮ	инициалы, фамилия
---	-------------------


Ведущий специалист по документообороту
 Сектор 2 МФУ Петроградского района
 г. СПб Каменноостровский пр-д, 53/1
 ПОРЯДИНА АНЖЕЛА ДИНАМОВНА
 17.02.2022 13:07



Сведения о сертификате ЭП
 МП
 Сертификат: 99767757135744863515711381783445926050
 Владелец: Госреестр
 Действителен: с 23.03.2021 по 23.06.2022

Выписка из Единого государственного реестра недвижимости об основных характеристиках и зарегистрированных правах на объект недвижимости
План расположения помещения, машино-места на этаже (плане этажа)

Здание			
вид объекта недвижимости			
Лист № 1 раздела 5	Всего листов раздела 5: 26	Всего разделов: 4	Всего листов выписки: 30
16.02.2022г. № КУВИ-001/2022-21769157			
Кадастровый номер: 78:07:0003118:1009		Номер этажа (этажей): 1	

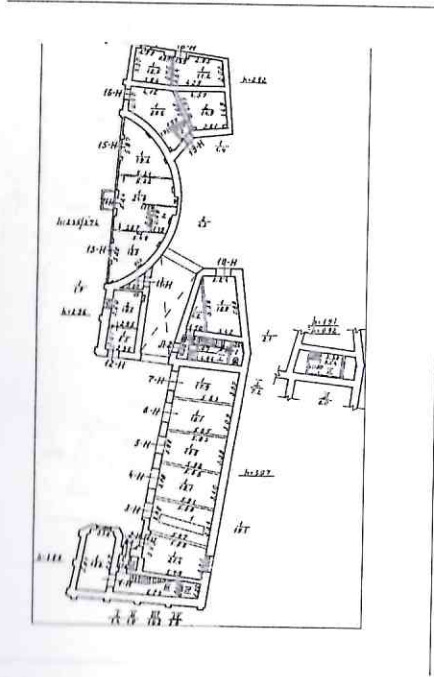

Масштаб 1

Ведущий специалист по документообороту
 Сектор № 2 МФЦ Петроградского района
 Подпись и наименование должности
 ПОРФИНА АНЖЕЛА ДИНАМОВИ
 17.02.2022 13



ДОКУМЕНТ ПОДПИСАН
ЭЛЕКТРОННОЙ ПОДПИСЬЮ

СВЕДЕНИЯ О СЕРТИФИКАТЕ ЭП

инициалы, фамилия

Сертификат 99767757135744803515711381783445926050
 Владелец: Росреестр
 Действителен: с 23.03.2021 по 23.06.2022

Здание

вид объекта недвижимости

Лист № 2 раздела 5

Всего листов раздела 5: 26


Всего разделов: 4

Всего листов выписки: 30

16.02.2022г. № КУВИ-001/2022-21769157

Кадастровый номер: 78:07:0003118:1009

Номер этажа (этажей): 1

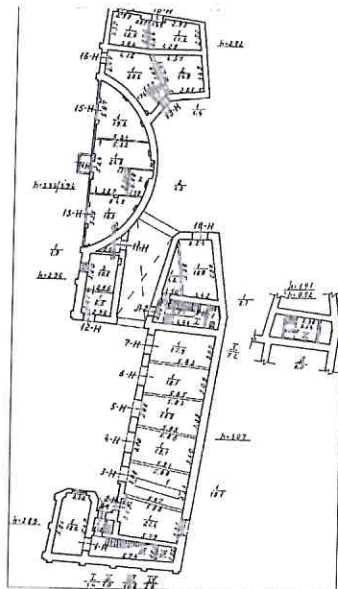

Масштаб 1

Ведущий специалист по документообороту
 Сектор № 2 МФЦ Петроградского района
 Г. СПб. Каменноостровский район - ул. Блюйнт
 по наименованию должности
 ПОРЯДИНА АНЖЕЛА ДИНАМОВНА
 17.02.2022 13



ДОКУМЕНТ ПОДПИСАН
 ЭЛЕКТРОННОЙ ПОДПИСЬЮ
 СВЕДЕНИЯ О СЕРТИФИКАТЕ ЭП
 М.П.
 Сертификат: 99767757135744863515711381783445926050
 Владелец: Росреестр
 Действителен: с 23.03.2021 по 23.06.2022


инициалы, фамилия

Здание
вид объекта недвижимости

Лист № 3 раздела 5 Всего листов раздела 5: 26 Всего разделов: 4 Всего листов выписки: 30

16.02.2022г. № КУВИ-001/2022-21769157

Кадастровый номер: 78:07:0003118:1009 Номер этажа (этажей): подвал

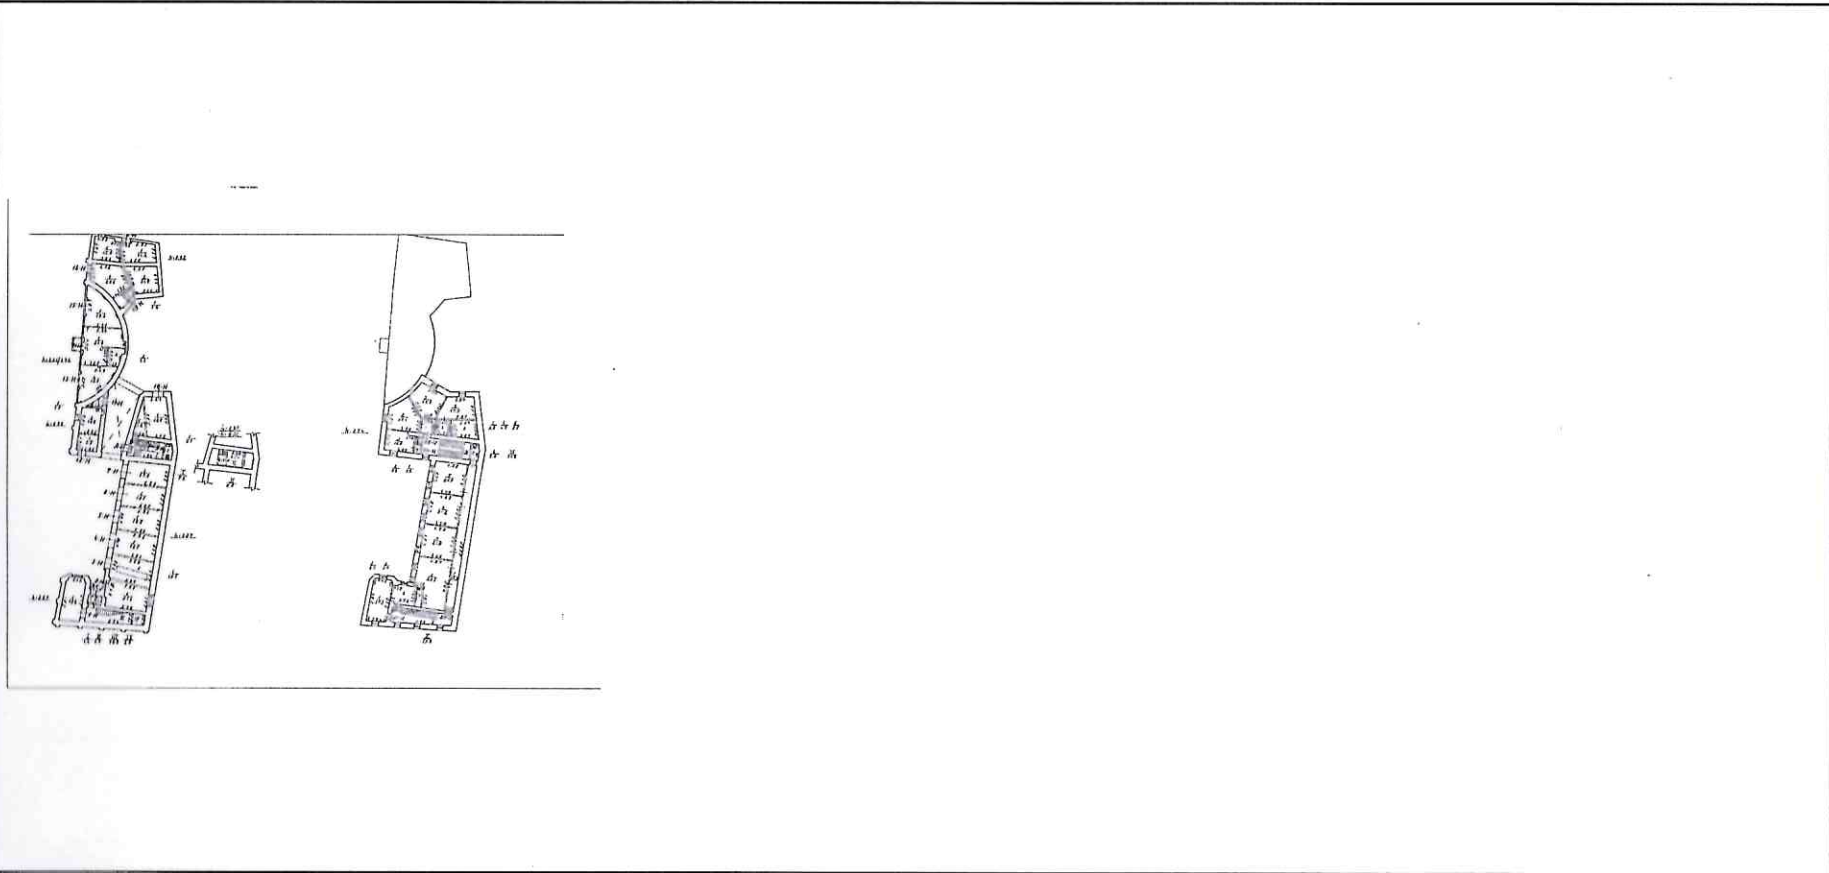

Масштаб 1

Ведущий специалист по документам
СЕКТОР № 2 МФЦ ПЕТРОГРАДСКОГО РАЙОНА
ПОСЛОНОВ ИМЕНОВАНИЕ ДОЛЖНОСТИ




ДОКУМЕНТ ПОДПИСАН
ЭЛЕКТРОННОЙ ПОДПИСЬЮ
С СДЕЛКИ О СЕРТИФИКАТЕ ЭП
Сертификат: 99767757135744863515711381783445926050
Выдатель: Росреестр
и Действителен: с 23.03.2021 по 23.06.2022

инициалы, фамилия

ПОРЯДИНА АНЖЕЛА ДИНАМОВНА
17.02.2022 13:07

Здание			
вид объекта недвижимости			
Лист № 4 раздела 5	Всего листов раздела 5: 26	Всего разделов: 4	Всего листов выписки: 30
16.02.2022г. № КУВИ-001/2022-21769157			
Кадастровый номер: 78:07:0003118:1009		Номер этажа (этажей): подвал	

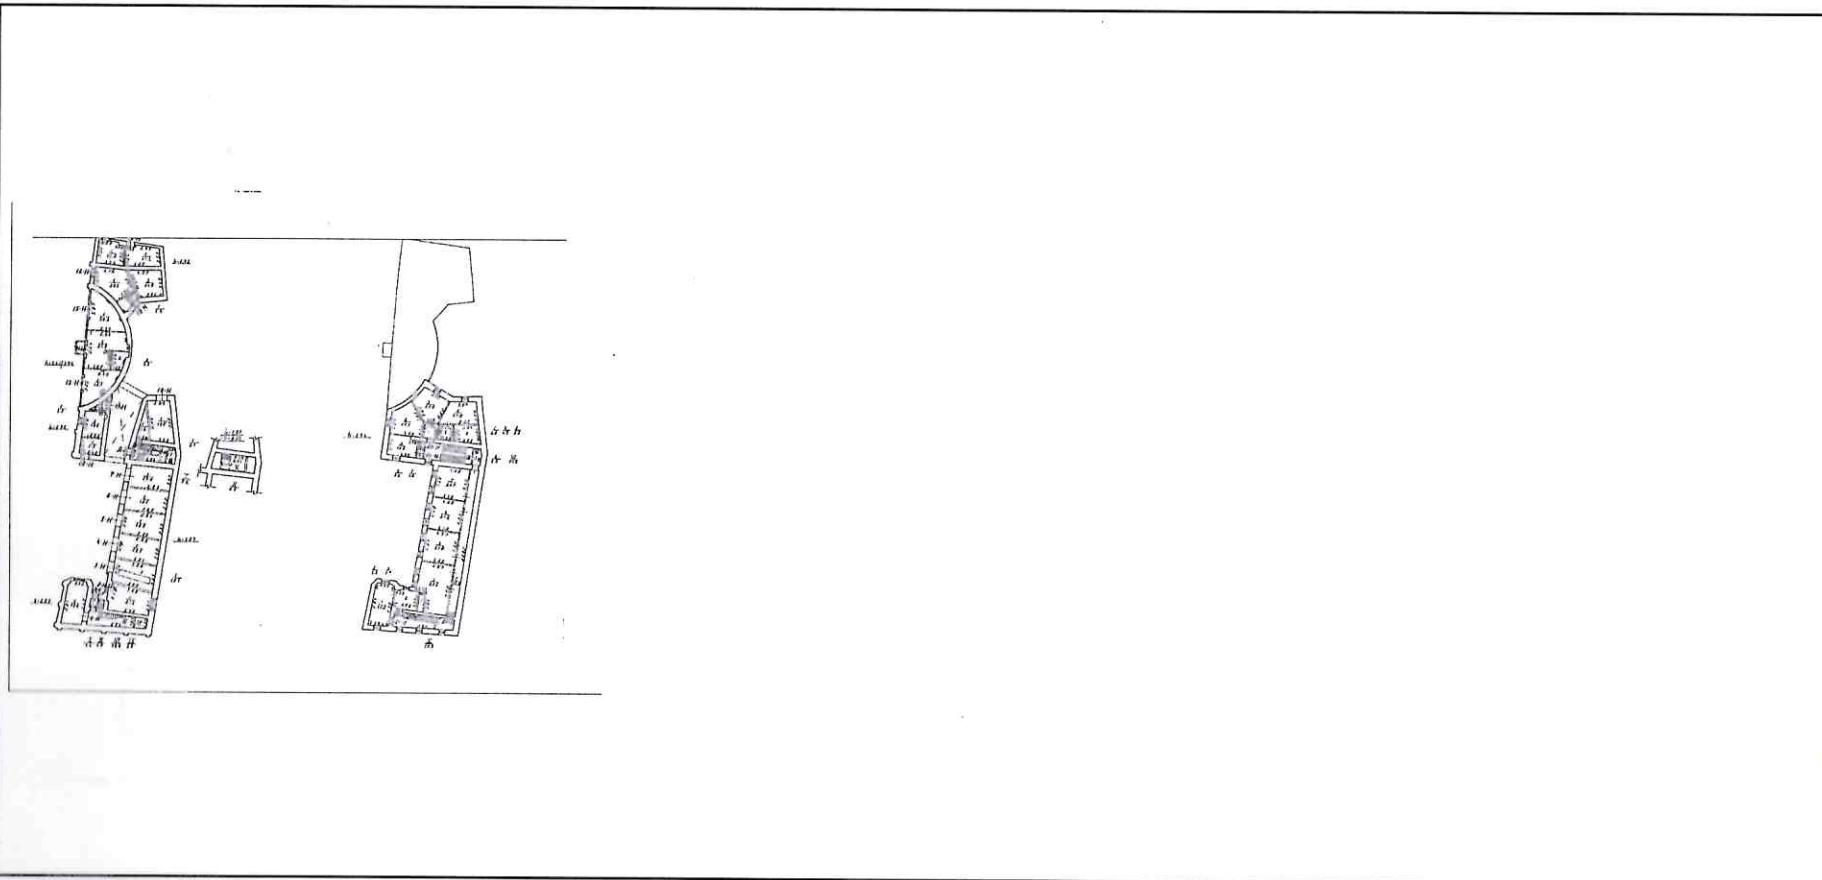

Масштаб 1

Ведущий специалист по документообороту Сектор № 2 МФЦ Петроградского района ПОСРЕДСТВО ЭЛЕКТРОННОЙ ПОДПИСИ	ДОКУМЕНТ ПОДПИСАН ЭЛЕКТРОННОЙ ПОДПИСЬЮ СВЕДЕНИЯ О СЕРТИФИКАТЕ ЭП
ПОРЯДИНА АНЧЕЛА ДИНАМОВИЧ 17.02.2022 13:00	М.П. инициалы, фамилия



Сертификат: 89767757135744863515711381783445926050
 Владелец: Мосреестр
 Действителен: с 23.03.2021 по 23.06.2022

Здание
вид объекта недвижимости

Лист № 6 раздела 5

Всего листов раздела 5: 26


Всего разделов: 4

Всего листов выписки: 30

16.02.2022г. № КУВИ-001/2022-21769157

Кадастровый номер: 78:07:0003118:1009

Номер этажа (этажей): 1

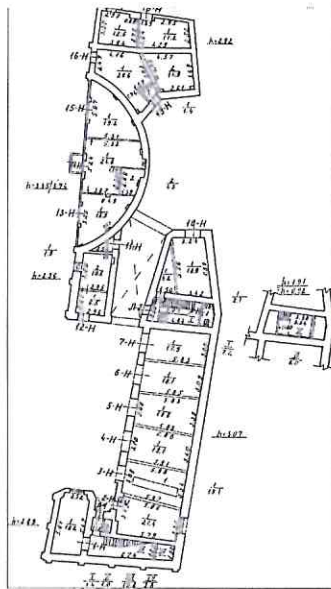

Масштаб 1



Ведущий специалист по документообороту
 Сектор № 2 МФЦ Петроградского района
 по поручению именованной должности
 ПОРЯДИНА АНЖЕЛА ДИНАМОВНА
 17.02.2022 13:07

ДОКУМЕНТ ПОДПИСАН
 ЭЛЕКТРОННОЙ ПОДПИСЬЮ

СВЕДЕНИЯ О СЕРТИФИКАТЕ ЭП


инициалы, фамилия

Сертификат: 99767757135744865515711381783445926050
 Владелец: Росреестр
 Действителен: с 23.03.2021 по 23.06.2022

Здание
вид объекта недвижимости

Лист № 7 раздела 5 Всего листов раздела 5: 26 Всего разделов: 4 Всего листов выписки: 30

16.02.2022г. № КУВИ-001/2022-21769157
Кадастровый номер: 78:07:0003118:1009 Номер этажа (этажей): 1

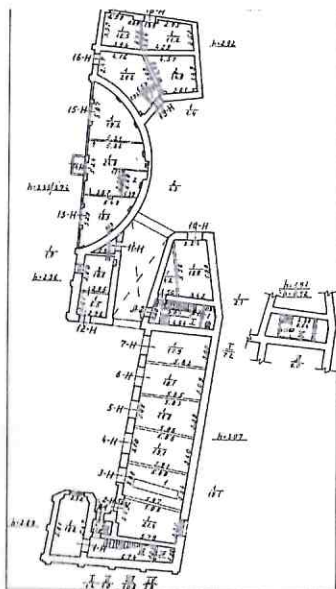

Масштаб 1



<p>Ведущий специалист по документообороту Оксана Александровна Динамова ПОРЯДИНА АНЖЕЛА ДИНАМОВИ 17.02.2022 13:04</p>	<p>ДОКУМЕНТ ПОДПИСАН ЭЛЕКТРОННОЙ ПОДПИСЬЮ СВЕДЕНИЯ О СЕРТИФИКАТЕ ЭП Сертификат: 997677571357-44803515711381783445926050 Выдан: 23.03.2021 Действителен: с 23.03.2021 по 23.06.2022</p>	<p>инициалы, фамилия</p>
--	---	--------------------------

Здание
вид объекта недвижимости

Лист № 8 раздела 5

Всего листов раздела 5: 26


Всего разделов: 4

Всего листов выписки: 30

16.02.2022г. № КУВИ-001/2022-21769157

Кадастровый номер: 78:07:0003118:1009

Номер этажа (этажей): 1

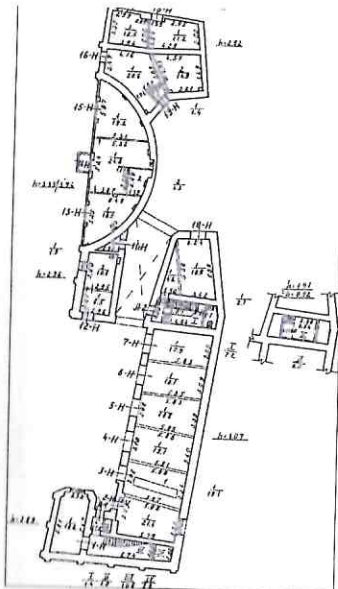

Масштаб 1



Ведущий специалист по документообороту
 Сектор № 2 МФЦ Петроградского района
 Подпись: **ПОРЯДИНА АНЖЕЛА ДИНАМОВНА**
 17.02.2022 13:07

ДОКУМЕНТ ПОДПИСАН
 ЭЛЕКТРОННОЙ ПОДПИСЬЮ
 СВИДЕТЕЛЬСТВО О СЕРТИФИКАТЕ ЭП
 М.П.
 Сертификат: 89787757135744863515711381783445926050
 Владелец: Росреестр
 Действителен: с 23.03.2021 по 23.06.2022

инициалы, фамилия

Здание

вид объекта недвижимости

Лист № 9 раздела 5

Всего листов раздела 5: 26


Всего разделов: 4

Всего листов выписки: 30

16.02.2022г. № КУВИ-001/2022-21769157

Кадастровый номер: 78:07:0003118:1009

Номер этажа (этажей): 1

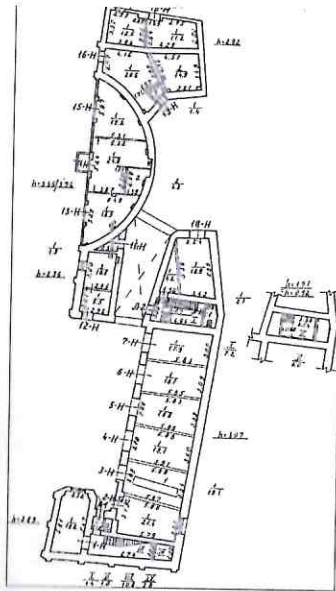

Масштаб 1

ВЕДУЩИЙ СПЕЦИАЛИСТ ПО ДОКУМЕНТАЦИИ
 СЕКТОРА № 2 МФЦ ПЕТРОГРАДСКО-ВАЛДЫЙСКОГО РАЙОНА
 ПО СПЕЦИАЛИЗИРОВАННОМУ НАПРАВЛЕНИЮ
 ПОРЯДИНА АНЖЕЛА ДИНАМОВИ
 17.02.2022



ДОКУМЕНТ ПОДПИСАН
 ЭЛЕКТРОННОЙ ПОДПИСЬЮ

СВЕДЕНИЯ О СЕРТИФИКАТЕ ЭП

инициалы, фамилия

Идентификатор: 997677571357-41883515711381783445926050
 Владелец: Росреестр
 Действителен: с 23.03.2021 по 23.06.2022

Здание

вид объекта недвижимости

Лист № 10 раздела 5

Всего листов раздела 5: 26


Всего разделов: 4

Всего листов выписки: 30

16.02.2022г. № КУВИ-001/2022-21769157

Кадастровый номер: 78:07:0003118:1009

Номер этажа (этажей): 1

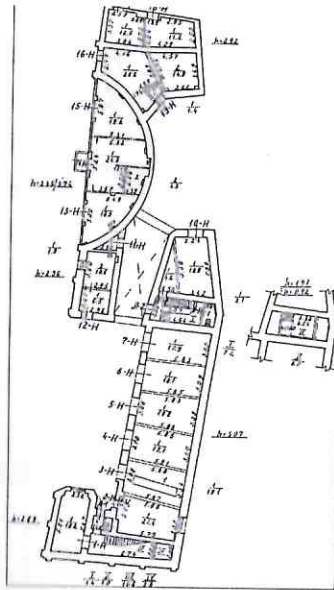

Масштаб 1



Ведущий специалист по документообороту
 Сектор № 2 МФЦ Петроградского района
 Подпись: *Порядина*
 Порядина Анжела Динамовна
 17.02.2022 13:00

ДОКУМЕНТ ПОДПИСАН
 ЭЛЕКТРОННОЙ ПОДПИСЬЮ

СВЕДЕНИЯ О СЕРТИФИКАТЕ ЭП

инициалы, фамилия

Сертификат: 99767757135744865515711381783445926050
 Владелец: Росреестр
 Действителен: с 23.03.2021 по 23.06.2022

Здание
вид объекта недвижимости

Лист № 11 раздела 5

Всего листов раздела 5: 26


Всего разделов: 4

Всего листов выписки: 30

16.02.2022г. № КУВИ-001/2022-21769157

Кадастровый номер: 78:07:0003118:1009

Номер этажа (этажей): 1

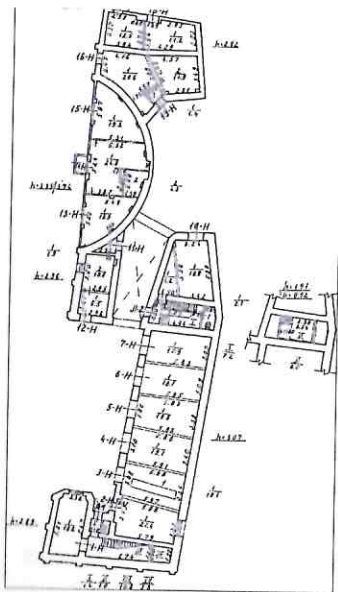

Масштаб 1

Ведущий специалист по документированию
 сектора 2 МФЦ Петроградского района
 по поручению должности
ПОРЯДИНА АНЖЕЛА ДИНАМОВНА
 17.02.2022 13:01



ДОКУМЕНТ ПОДПИСАН
ЭЛЕКТРОННОЙ ПОДПИСЬЮ

СВЕДЕНИЯ О СЕРТИФИКАТЕ ЭП

инициалы, фамилия

Сертификат: 59767757135744865515711381783445926050
 Владелец: Росреестр
 Действителен: с 23.03.2021 по 23.06.2022

Здание

вид объекта недвижимости

Лист № 12 раздела 5

Всего листов раздела 5: 26


Всего разделов: 4

Всего листов выписки: 30

16.02.2022г. № КУВИ-001/2022-21769157

Кадастровый номер: 78:07:0003118:1009

Номер этажа (этажей): 1

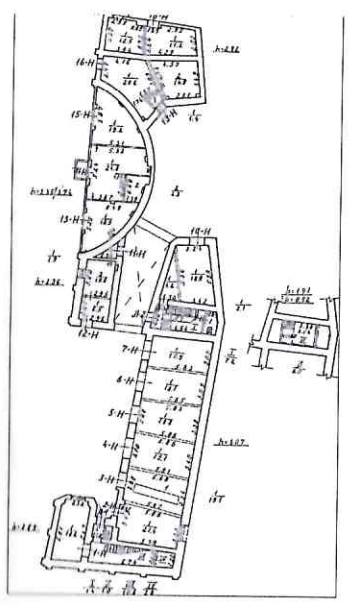

Масштаб 1




ВЕДУЩИЙ СПЕЦИАЛИСТ ПО ДОКУМЕНТОБОРОУ
 СЕКТОРА 2 М.Ф. ПЕТРОВСКОГО РАЙОНА
 ПОЛНОЕ НАИМЕНОВАНИЕ ДОЛЖНОСТИ
 Г.СПБ КАМЕННОСТРОИТЕЛЬСКИЙ ПР-Т Д. 5
 ПОРЯДИНА АНЖЕЛА ДИНАМОВА
 17.02.2022 13:07

ДОКУМЕНТ ПОДПИСАН
 ЭЛЕКТРОННОЙ ПОДПИСЬЮ
 СЕРВИСНО СЕРТИФИКАТЕ ЭП
 Сертификат: 99767757135744863515711381783445926050
 Владелец: Росреестр
 Действителен: с 23.03.2021 по 23.06.2022

инициалы, фамилия

Здание			
вид объекта недвижимости			
Лист № 13 раздела 5	Всего листов раздела 5: 26	Всего разделов: 4	Всего листов выписки: 30
16.02.2022г. № КУВИ-001/2022-21769157			
Кадастровый номер: 78:07:0003118:1009		Номер этажа (этажей): 1	

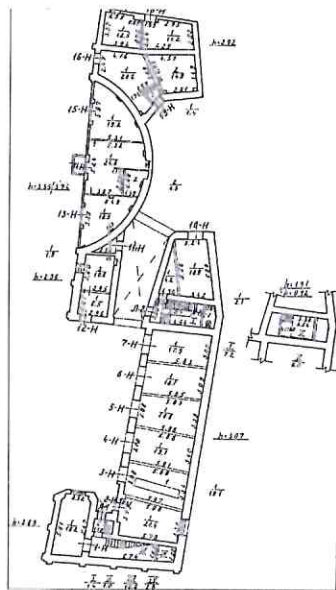

Масштаб 1

Ведущий специалист по документам
 Сектор № 2 МФЦ Петроградского района

полное наименование объекта недвижимости

ПОРЯДИНА АНЖЕЛА ДИНАМОВИЧ

17.02.2022

13:00



ДОКУМЕНТ ПОДПИСАН
 ЭЛЕКТРОННОЙ ПОДПИСЬЮ

СВЕДЕНИЯ О СЕРТИФИКАТЕ ЭП

инициалы, фамилия

Сертификат: 99767757135744893515711381783445926050

Владелец: Росреестр

Действителен с 23.03.2021 по 23.06.2022

Здание
вид объекта недвижимости

Лист № 14 раздела 5

Всего листов раздела 5: 26


Всего разделов: 4

Всего листов выписки: 30

16.02.2022г. № КУВИ-001/2022-21769157

Кадастровый номер: 78:07:0003118:1009

Номер этажа (этажей): 1

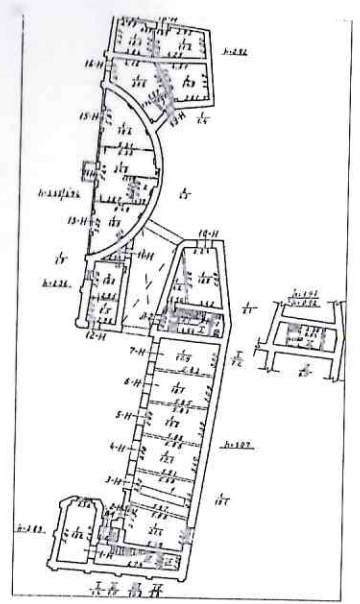

Масштаб 1



Ведущий специалист по документообороту
 Сектор № 2 МФЦ Петродградского района
 Полное наименование должности: Специалист
 ПОРЯДИНА АНЖЕЛА ДИНАМОВНА
 17.02.2022 13:07

ДОКУМЕНТ ПОДПИСАН
 ЭЛЕКТРОННОЙ ПОДПИСЬЮ

СВЕДЕНИЯ О СЕРТИФИКАТЕ ЭП

инициалы, фамилия


Идентификат: 99:67757135744803515711381783445926050
 2 Владелец - Росреестр
 * Действителен с 23.03.2021 по 23.06.2022

Здание
вид объекта недвижимости

Лист № 15 раздела 5 Всего листов раздела 5: 26 Всего разделов: 4 Всего листов выписки: 30

16.02.2022г. № КУВИ-001/2022-21769157

Кадастровый номер: 78:07:0003118:1009 Номер этажа (этажей): 2

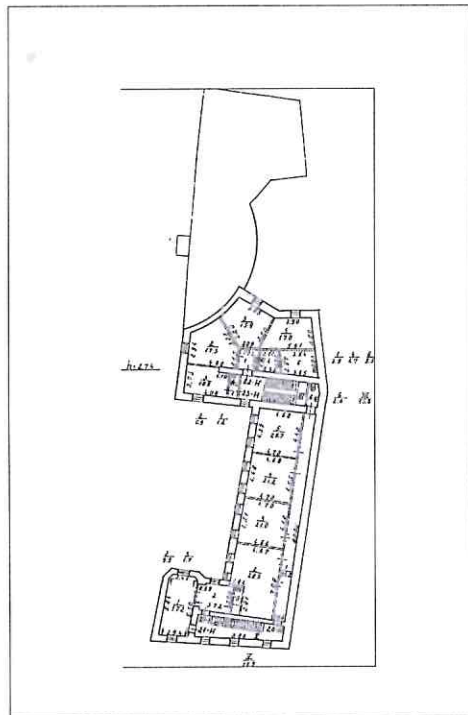

Масштаб 1



ВЕДУЩИЙ СПЕЦИАЛИСТ ПО ДОКУМЕНТООБОРОТУ
СЕКТОР № 2 МФЦ ПЕТРОГРАДСКОГО РАЙОНА
полное наименование должности, по которому

ПОРЯДИНА АНЖЕЛА ДИНАМОВНА
17.02.2022 13


ДОКУМЕНТ ПОДПИСАН
ЭЛЕКТРОННОЙ ПОДПИСЬЮ

ВЕДЕНИЯ О СЕРТИФИКАТЕ ЭП

инициалы, фамилия

Сертификат: 99767757135744803515711381783445926050
Владелец: Ресурсрег
Действителен: с 23.03.2021 по 23.06.2022

Здание			
вид объекта недвижимости			
Лист № 16 раздела 5	Всего листов раздела 5: 26	Всего разделов: 4	Всего листов выписки: 30
16.02.2022г. № КУВИ-001/2022-21769157			
Кадастровый номер: 78:07:0003118:1009		Номер этажа (этажей): 2	

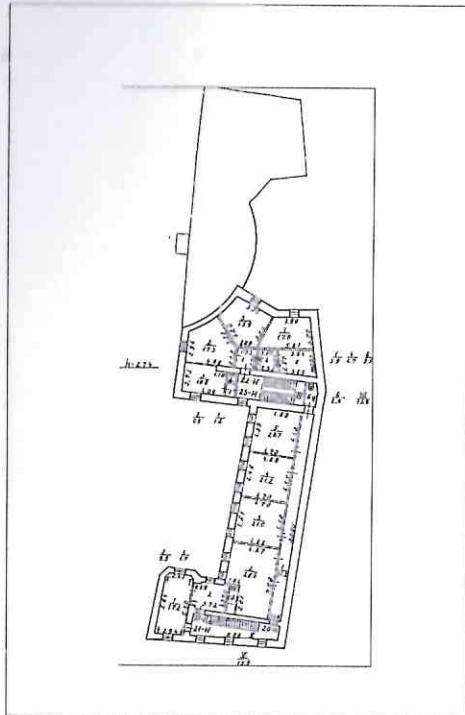

Масштаб 1



<p>Ведущий специалист по документообороту Сектор № 2 МФЦ Петроградского района Полное наименование должности: Ведущий специалист по документообороту ПОРЯДИНА АНЖЕЛА ДИНАМОВНА 17.02.2022 13:00</p>	<p>ДОКУМЕНТ ПОДПИСАН ЭЛЕКТРОННОЙ ПОДПИСЬЮ СВЕДЕНИЯ О СЕРТИФИКАТЕ ЭП № П Сертификат: 99767757135744803515711381783445926050 Владелец: Росреестр Действителен с 23.03.2021 по 23.06.2022</p>
инициалы, фамилия	

Здание

вид объекта недвижимости

Лист № 17 раздела 5

Всего листов раздела 5: 26


Всего разделов: 4

Всего листов выписки: 30

16.02.2022г. № КУВН-001/2022-21769157

Кадастровый номер: 78.07.0003118:1009

Номер этажа (этажей): 2

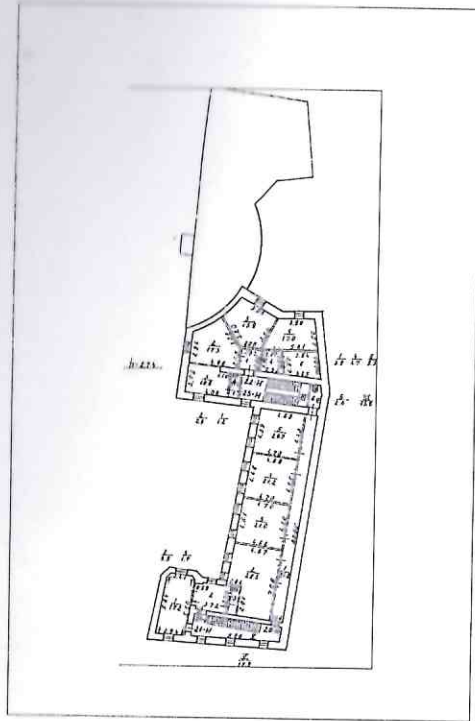

Масштаб 1

Ведущий специалист по документообороту
 Сектор № 2 МФЦ Петроградского района
 Полное наименование должности: Специалист
 ПОРЯДИНА АНЖЕЛА ДИНАМОВНА
 17.02.2022 13:07



ДОКУМЕНТ ПОДПИСАН
 ЭЛЕКТРОННОЙ ПОДПИСЬЮ

СВЕДЕНИЯ О СЕРТИФИКАТЕ ЭП

инициалы, фамилия

Сертификат: 99767757135744803515711381783445926050
 Владелец: Рдсресстр
 Действителен с 23.03.2021 по 23.06.2022

Здание

вид объекта недвижимости

Лист № 18 раздела 5

Всего листов раздела 5: 26


Всего разделов: 4

Всего листов выписки: 30

16.02.2022г. № КУИИ-001/2022-21769157

Кадастровый номер: 78 07.0003118;1009

Номер этажа (этажей): 2

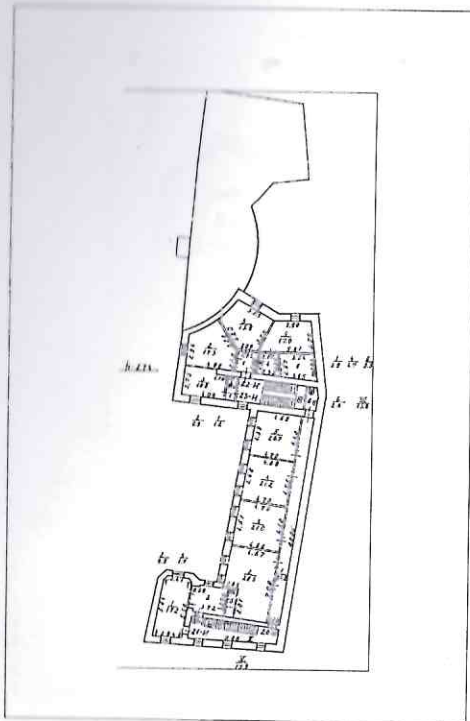

Масштаб 1



Ведущий специалист по документообороту
 Сектор № 2 МФН Петроградского района
 полное наименование должности
 Г.С.В. КАМЕННОВОСТРОВСКИЙ ПР-Т Д. 68 ЛИТ. А
ПОРЯДИНА АНЖЕЛА ДИНАМОВНА
 17.02.2022 13:00


ДОКУМЕНТ ПОДПИСАН
 ЭЛЕКТРОННОЙ ПОДПИСЬЮ

СВИДЕТЕЛЬСТВО О СЕРТИФИКАТЕ ЭП

инициалы, фамилия

СЕРТИФИКАТ
 № 99767757135744865515711381783445926050
 Владелец: Росреестр
 Действителен с 23.03.2021 по 23.06.2022

Здание			
вид объекта недвижимости			
Лист № 19 раздела 5	Всего листов раздела 5: 26	Всего разделов: 4	Всего листов выписки: 30
16.02.2022г. № КУВИ-001/2022-21769157			
Кадастровый номер: 78:07:0003118:1009		Номер этажа (этажей): 3	

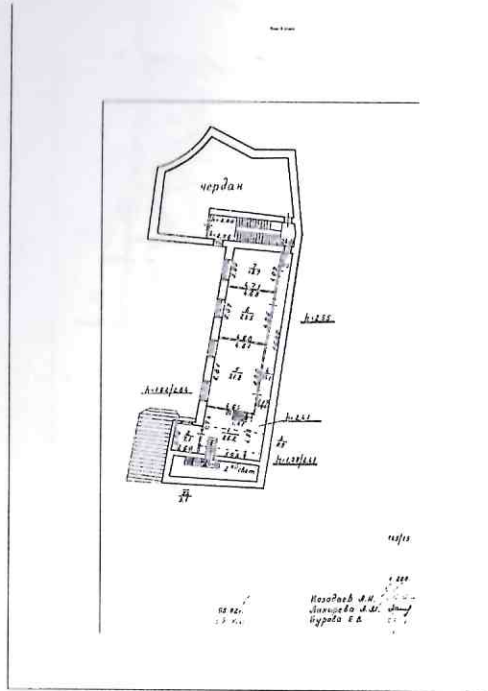

Масштаб 1



ДОКУМЕНТ ПОДПИСАН ЭЛЕКТРОННОЙ ПОДПИСЬЮ СВЕДЕНИЯ О СЕРТИФИКАТЕ ЭП	инициалы, фамилия
ВЕДУЩИЙ СПЕЦИАЛИСТ ПО ДОКУМЕНТООБОРОТУ ПОЛНОЕ НАИМЕНОВАНИЕ ДОЛЖНОСТИ Г. СЫБКАМЕННООСТРОВСКИЙ ПР-Т Д. 55 В ИТД ПОРЯДИНА АНЖЕЛА ДИНАМОВНА 17.02.2022 13:00	

Здание

вид объекта недвижимости

Лист № 20 раздела 5

Всего листов раздела 5: 26


Всего разделов: 4

Всего листов выписки: 30

16.02.2022г. № КУВИ-001/2022-21769157

Кадастровый номер: 78:07:0003118:1009

Номер этажа (этажей): 1

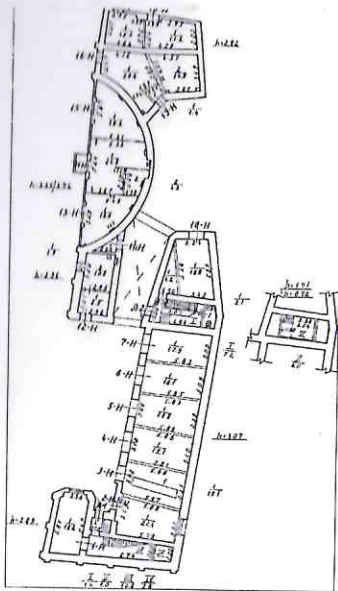

Масштаб 1



Ведущий специалист по документообороту
 Сектор № 2 МФЦ Петроградского района
 Подпись: наименование должности Динамова
 ПОРЯДИНА АНЖЕЛА ДИНАМОВНА
 17.02.2022 13:00


ДОКУМЕНТ ПОДПИСАН
 ЭЛЕКТРОННОЙ ПОДПИСЬЮ

СВЕДЕНИЯ О СЕРТИФИКАТЕ ОП

инициалы, фамилия


Идентификатор: 98067757135744863515711381783445926050
 Владелец: Ростреестр
 Действителен: с 23.03.2021 по 23.06.2022

Здание			
вид объекта недвижимости			
Лист № 21 раздела 5	Всего листов раздела 5: 26	Всего разделов: 4	Всего листов выписки: 30
16.02.2022г. № КУВИ-001/2022-21769157			
Кадастровый номер: 78:07:0003118:1009		Номер этажа (этажей): 1	

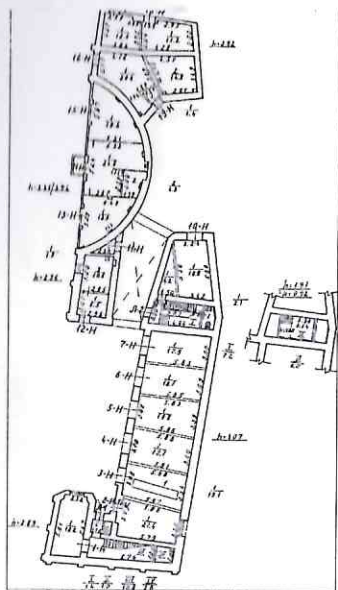

Масштаб 1



Ведущий специалист по документообороту Сектор № 2 МФЦ Петроградского района Подпись: ПОРЯДИНА АНЖЕЛА ДИНАМОВНА 17.02.2022 13:07	 ДОКУМЕНТ ПОДПИСАН ЭЛЕКТРОННОЙ ПОДПИСЬЮ	СВЕДЕНИЯ О СЕРТИФИКАТЕ ЭП Сертификат: 99767757135744863515711381783445926050 Владелец: Росреестр Действителен: с 23.03.2021 по 23.06.2022	инициалы, фамилия
---	--	--	-------------------

Здание
вид объекта недвижимости

Лист № 22 раздела 5

Всего листов раздела 5: 26


Всего разделов: 4

Всего листов выписки: 30

16.02.2022г. № КУИИ-001/2022-21769157

Кадастровый номер: 78.07.0003118:1009

Номер этажа (этажей): 1

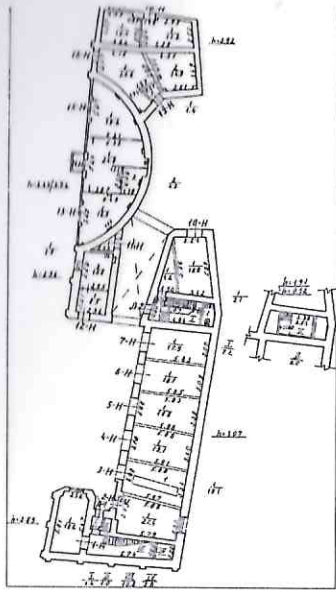

Масштаб 1

Ведущий специалист по документообороту
 Сектор № 2 МФЦ Петроградского района
 по СВБ Каменновский должности Д 55 Дит Цук
 ПОРЯДИНА АНЖЕЛА ДИНАМОВНА
 17.02.2022 13:0




ДОКУМЕНТ ПОДПИСАН
ЭЛЕКТРОННОЙ ПОДПИСЬЮ

СВИДЕТЕЛЬСТВО О СЕРТИФИКАТЕ ЭП

инициалы, фамилия

Сертификат: 297677571357444803515711381783445926050
 Владелец: Росреестр
 Действителен с 23.03.2021 по 23.06.2022

Здание			
вид объекта недвижимости			
Лист № 23 раздела 5	Всего листов раздела 5: 26	Всего разделов: 4	Всего листов выписки: 30
16.02.2022г. № КУВИ-001/2022-21769157			
Кадастровый номер: 78:07:0003118:1009		Номер этажа (этажей): 1	

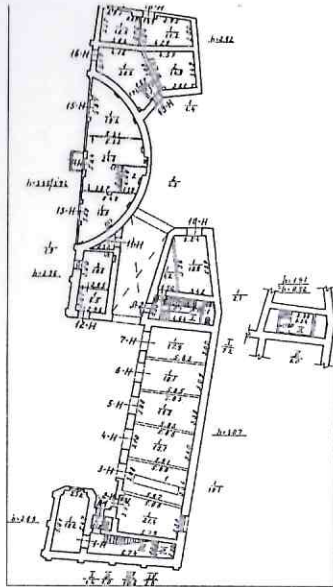

Масштаб 1

ВЕДУЩИЙ СПЕЦИАЛИСТ ПО ДОКУМЕНТАЦИИ
 СЕКТОР № 2 МФЦ ПЕТРОГРАДСКОГО РАЙОНА
 ПОДПИСАНО ИМЕННОМ НАИМЕНОВАНИИ ДОЛЖНОСТИ
 ПОРЯДИНА АНЖЕЛА ДИНАМОВИ
 17.02.2022 13:00




ДОКУМЕНТ ПОДПИСАН
 ЭЛЕКТРОННОЙ ПОДПИСЬЮ

СРЕДНИЙ О СЕРТИФИКАТЕ ЭП

Сертификат: 99767757135744803515711381783445926050
 Владелец: Ротрестр
 Действителен с 23.03.2021 по 23.06.2022

инициалы, фамилия


Здание			
вид объекта недвижимости			
Лист № 24 раздела 5	Всего листов раздела 5: 26	Всего разделов: 4	Всего листов выписки: 30
16.02.2022г. № КУВН-001/2022-21769157			
Кадастровый номер: 78:07:0003118:1009		Номер этажа (этажей): 1	

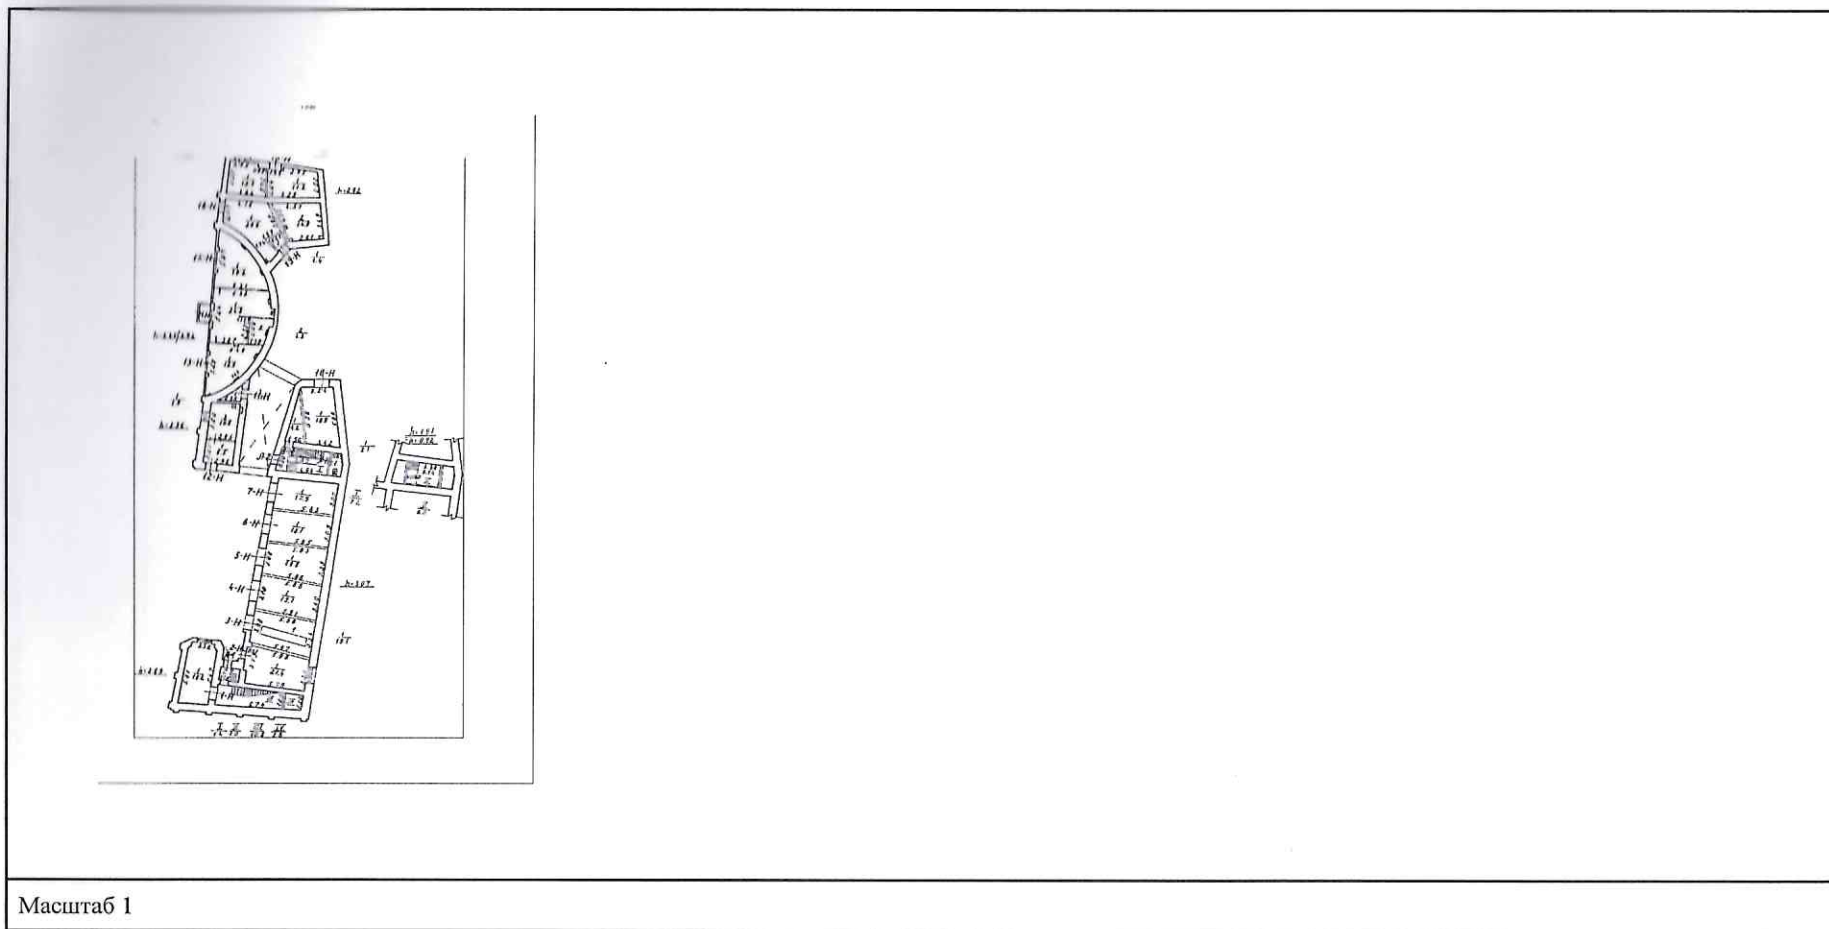

Масштаб 1

<p>Ведущий специалист по документам Сектор №2 МФЦ Петроградского района Подпись: ПОРЯДИНА АНЖЕЛА ДИНАМОВНА 17.02.2022 19</p>		<p>ДОКУМЕНТ ПОДПИСАН ЭЛЕКТРОННОЙ ПОДПИСЬЮ СЕДЕНИЯ О СЕРТИФИКАТЕ ЭП инициалы, фамилия</p>
<p>Сертификат: 98767757135744803515711381783445926050 Владелец: Росреестр Действителен: с 23.03.2021 по 23.06.2022</p>		

Здание			
вид объекта недвижимости			
Лист № 25 раздела 5	Всего листов раздела 5: 26	Всего разделов: 4	Всего листов выписки: 30
16.02.2022г. № КУИИ-001/2022-21769157			
Кадастровый номер: 78:07:0003118:1009		Номер этажа (этажей): 1	

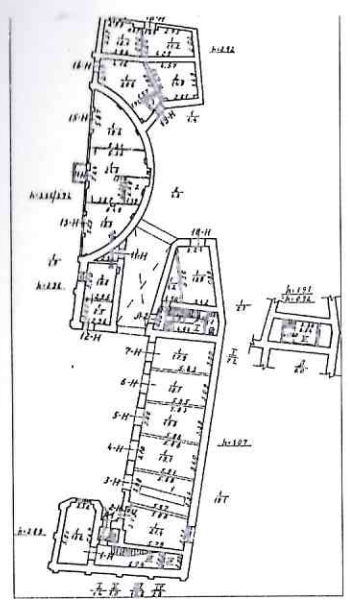

Масштаб 1

<p>Ведущий специалист по документам обороту Сектор № 2 МФЦ Петроградского района полное наименование должности: 553 ИТТ МОУ ПОРЯДИНА АНЖЕЛА ДИНА 17.02.2022 19</p>	<p>ДОКУМЕНТ ПОДПИСАН ЭЛЕКТРОННОЙ ПОДПИСЬЮ СВЕДЕНИЯ О СЕРТИФИКАТЕ ЭП инициалы, фамилия</p>
<p>Сертификат: 997677571357444803515711381783445926050 Владелец: Госреестр Действителен с 23.03.2021 по 23.06.2022</p>	



Здание
вид объекта недвижимости

Лист № 26 раздела 5

Всего листов раздела 5: 26


Всего разделов: 4

Всего листов выписки: 30

16.02.2022г. № КУВИ-001/2022-21769157

Кадастровый номер: 78:07:0003118:1009

Номер этажа (этажей): 1

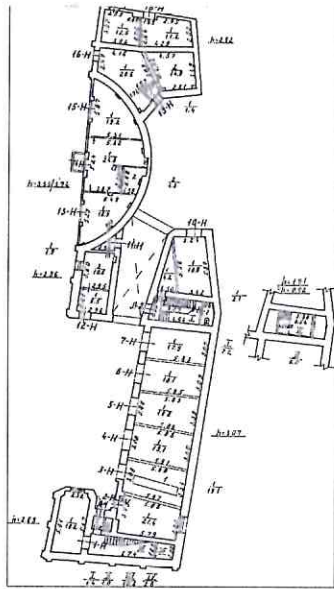

Масштаб 1



ВЕДУЩИЙ СПЕЦИАЛИСТ ПО ДОКУМЕНТАЦИИ

СЕКТОР № 2 МФЦ ПЕТРОГРАДСКО-ВАШИНГТОНСКОГО РАЙОНА
полное наименование должности
г. СИБИРЬ КАМЕННОСТРОЗСКИЙ ПР-Т, д. 23/1

ПОРЯДИНА АНЖЕЛА ДИНАМОВИЧ

а 7 пп ы н н 0 0 3 9 2 ' 1 2

ДОКУМЕНТ ПОДПИСАН
ЭЛЕКТРОННОЙ ПОДПИСЬЮ

СВЕДЕНИЯ О СЕРТИФИКАТЕ ЭП

инициалы, фамилия

Сертификат: 99767757135744893515711381783445926050

М.П. Владелец: Росреестр

В настоящем документе прошито
30 (тридцать) лист *06*
Ведущий специалист по
документообороту
Порядина А.Д. Подпись *Порядина*
2022



Дата к _____ 20__ г.